





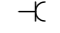
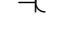

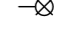

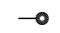
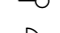










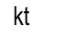
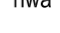




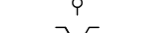



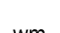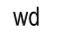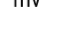


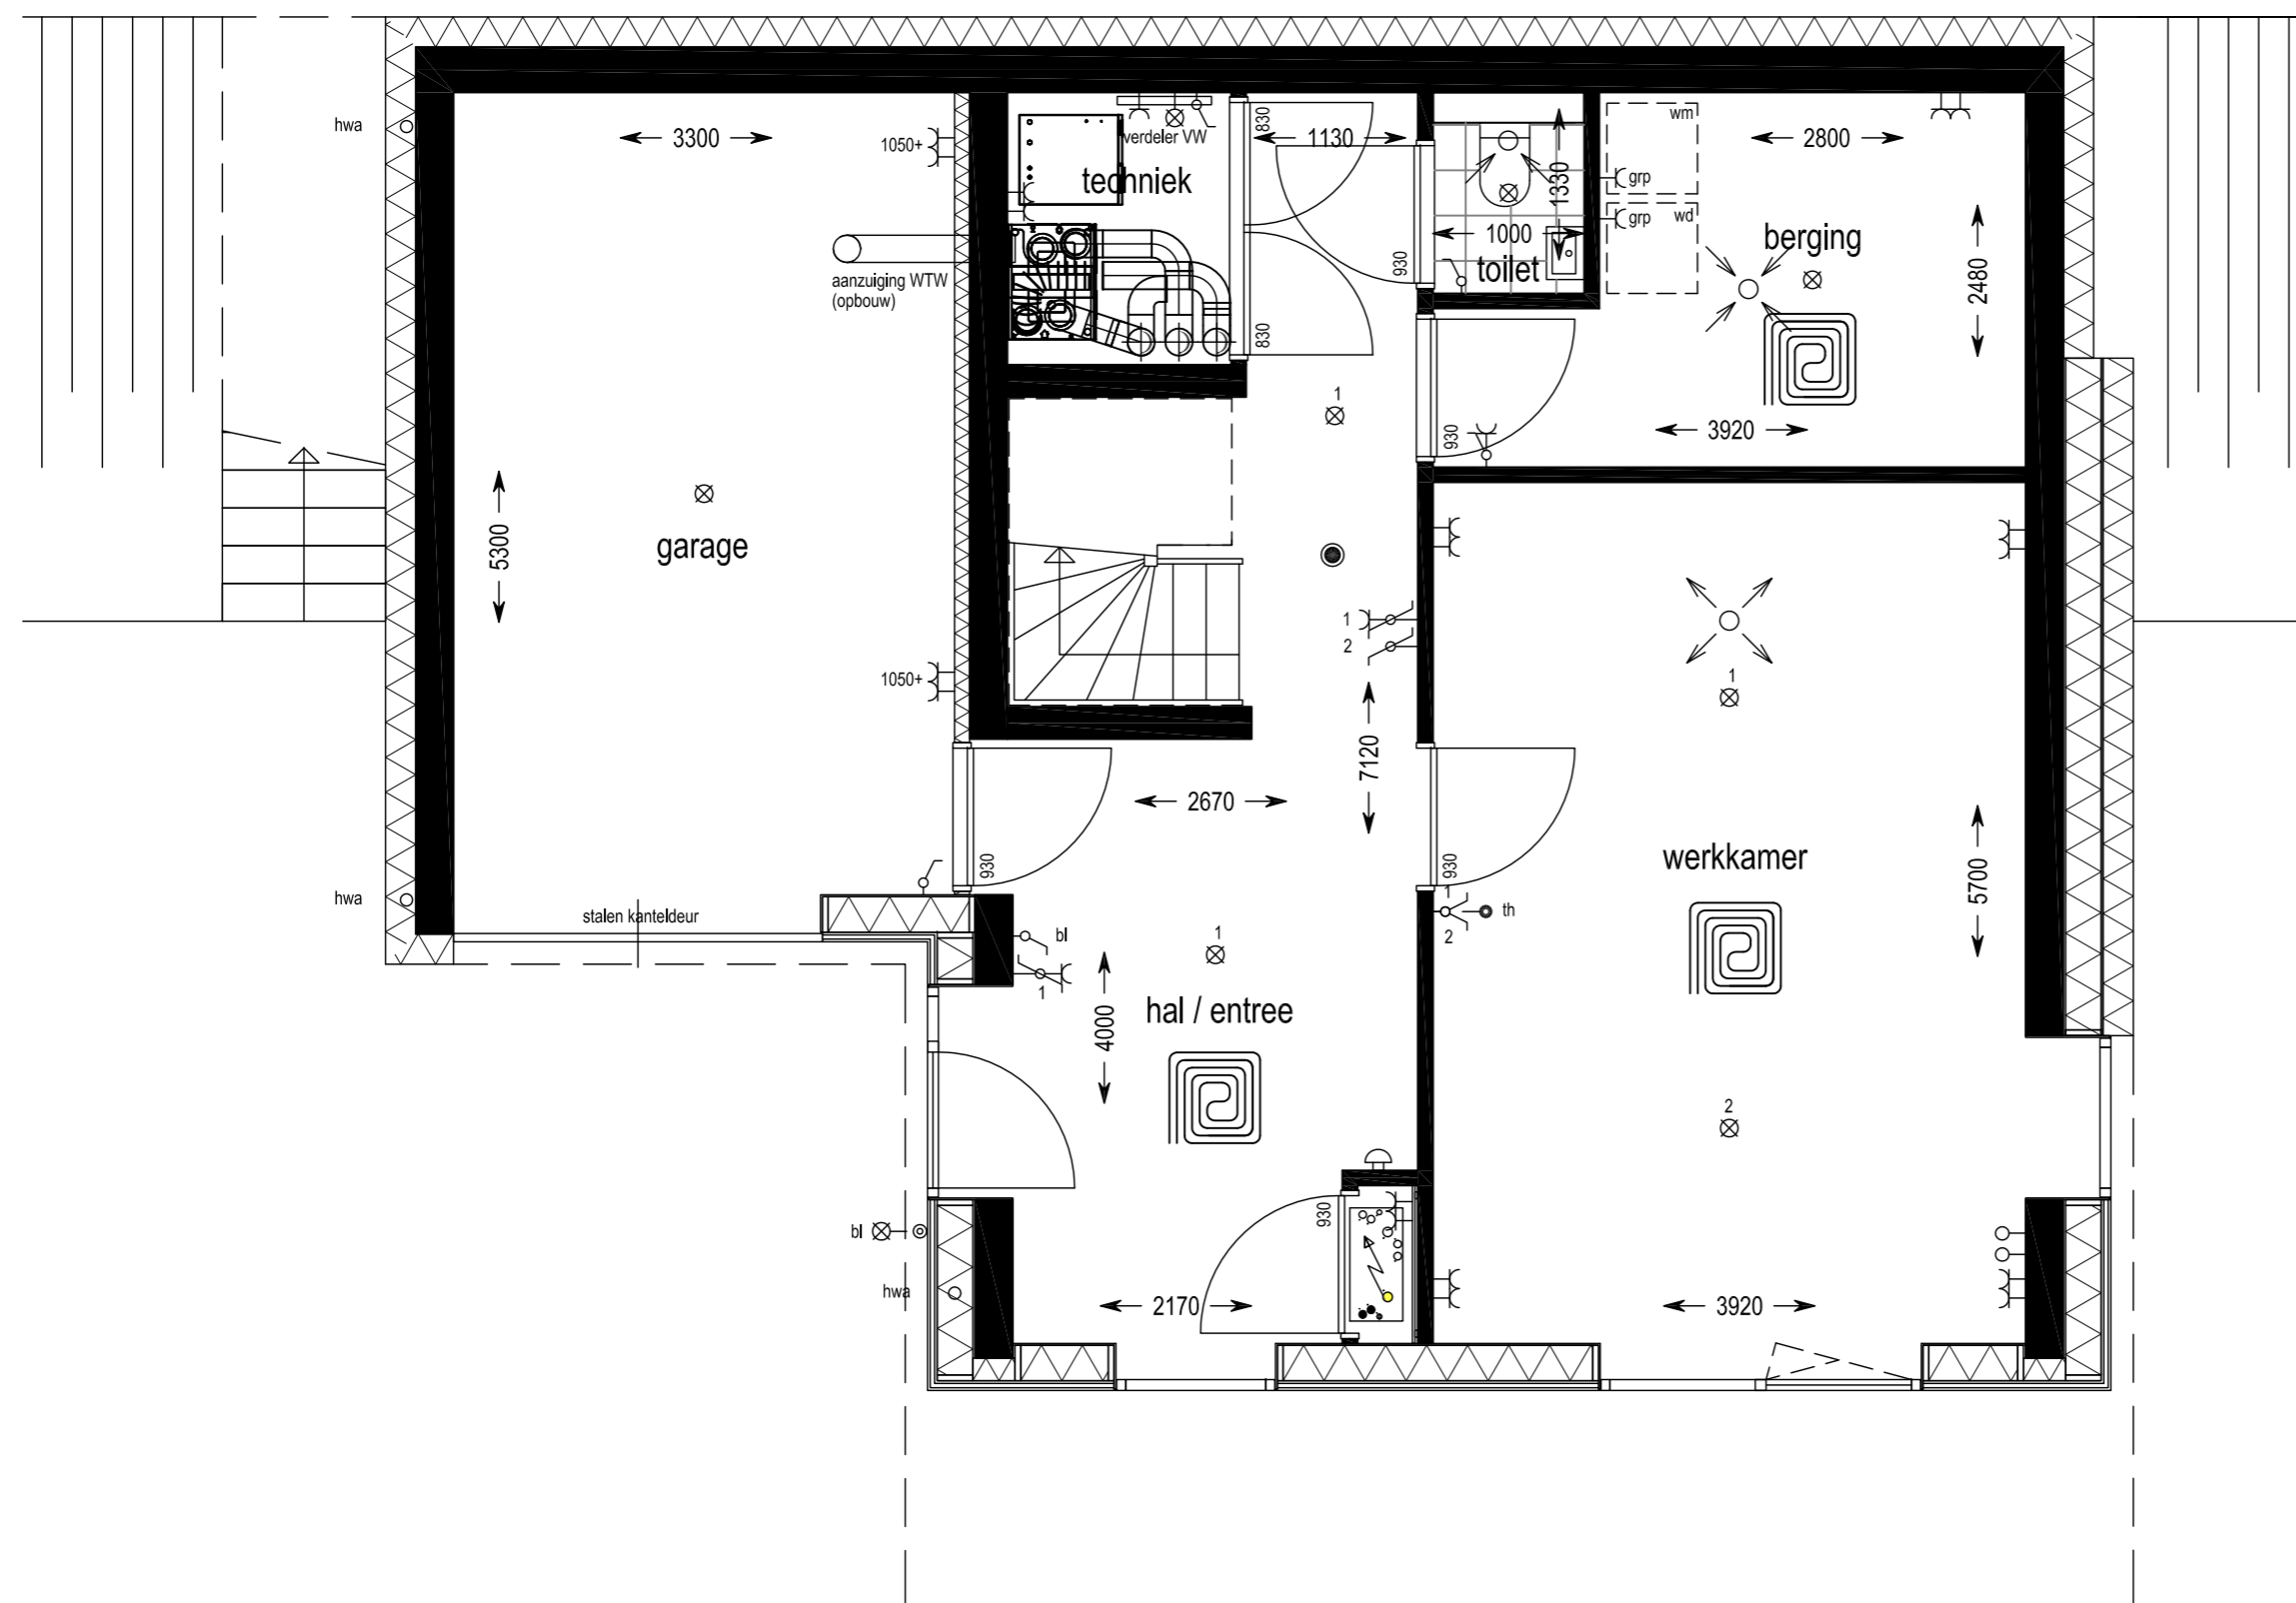


## Renvooi

	bouwmuur kalkzandsteen lijmwerk
	houtskeletbouw wand + houten gevelbekleding
	kalkzandsteen / beton
	isolatie
	lichte scheidingswand
	enkele schakelaar
	dubbele schakelaar
	wisselschakelaar
	enkelvoudige wandcontactdoos met randaarde
	tweevoudige wandcontactdoos met randaarde
	dubbele wandcontactdoos met randaarde (opbouw)
	plafondlichtaansluitpunt
	wandlichtaansluitpunt
	rookmelder op lichtnet
	bel
	aansluitpunt bedraad
	aansluitpunt onbedraad
	belinstallatie
	videfoon
	ventilatie afzuigpunt (plafond)
	ventilatie uitblaas (plafond)
	vloerverwarming
	meterkast
	wasmachine
	wasdroger
	mechanische ventilatie
	intercom
	thermostaat centrale verwarming
	koelkast
	oven
	vaatwasser
	kooktoestel
	hemelwaterafvoer
	buitenlamp
	CO2 sensor tbv mechanische ventilatie
	RF bediening tbv mechanische ventilatie




## BEGANE GROND

KOPVANWAAL  
EXCLUSIEF



project: Nieuwbouw 10 dijkwoningen Tiel  
 opdrachtgever: Ontwikkelingscombinatie De Groene Weerd C.V.  
 architect: Mulleners + Mulleners Architecten  
 tekening: Plattegrond begane grond bwnr. V108 t/m V117  
 schaal: 1:50  
 datum: 30-10-2020  
 bladnr: P1

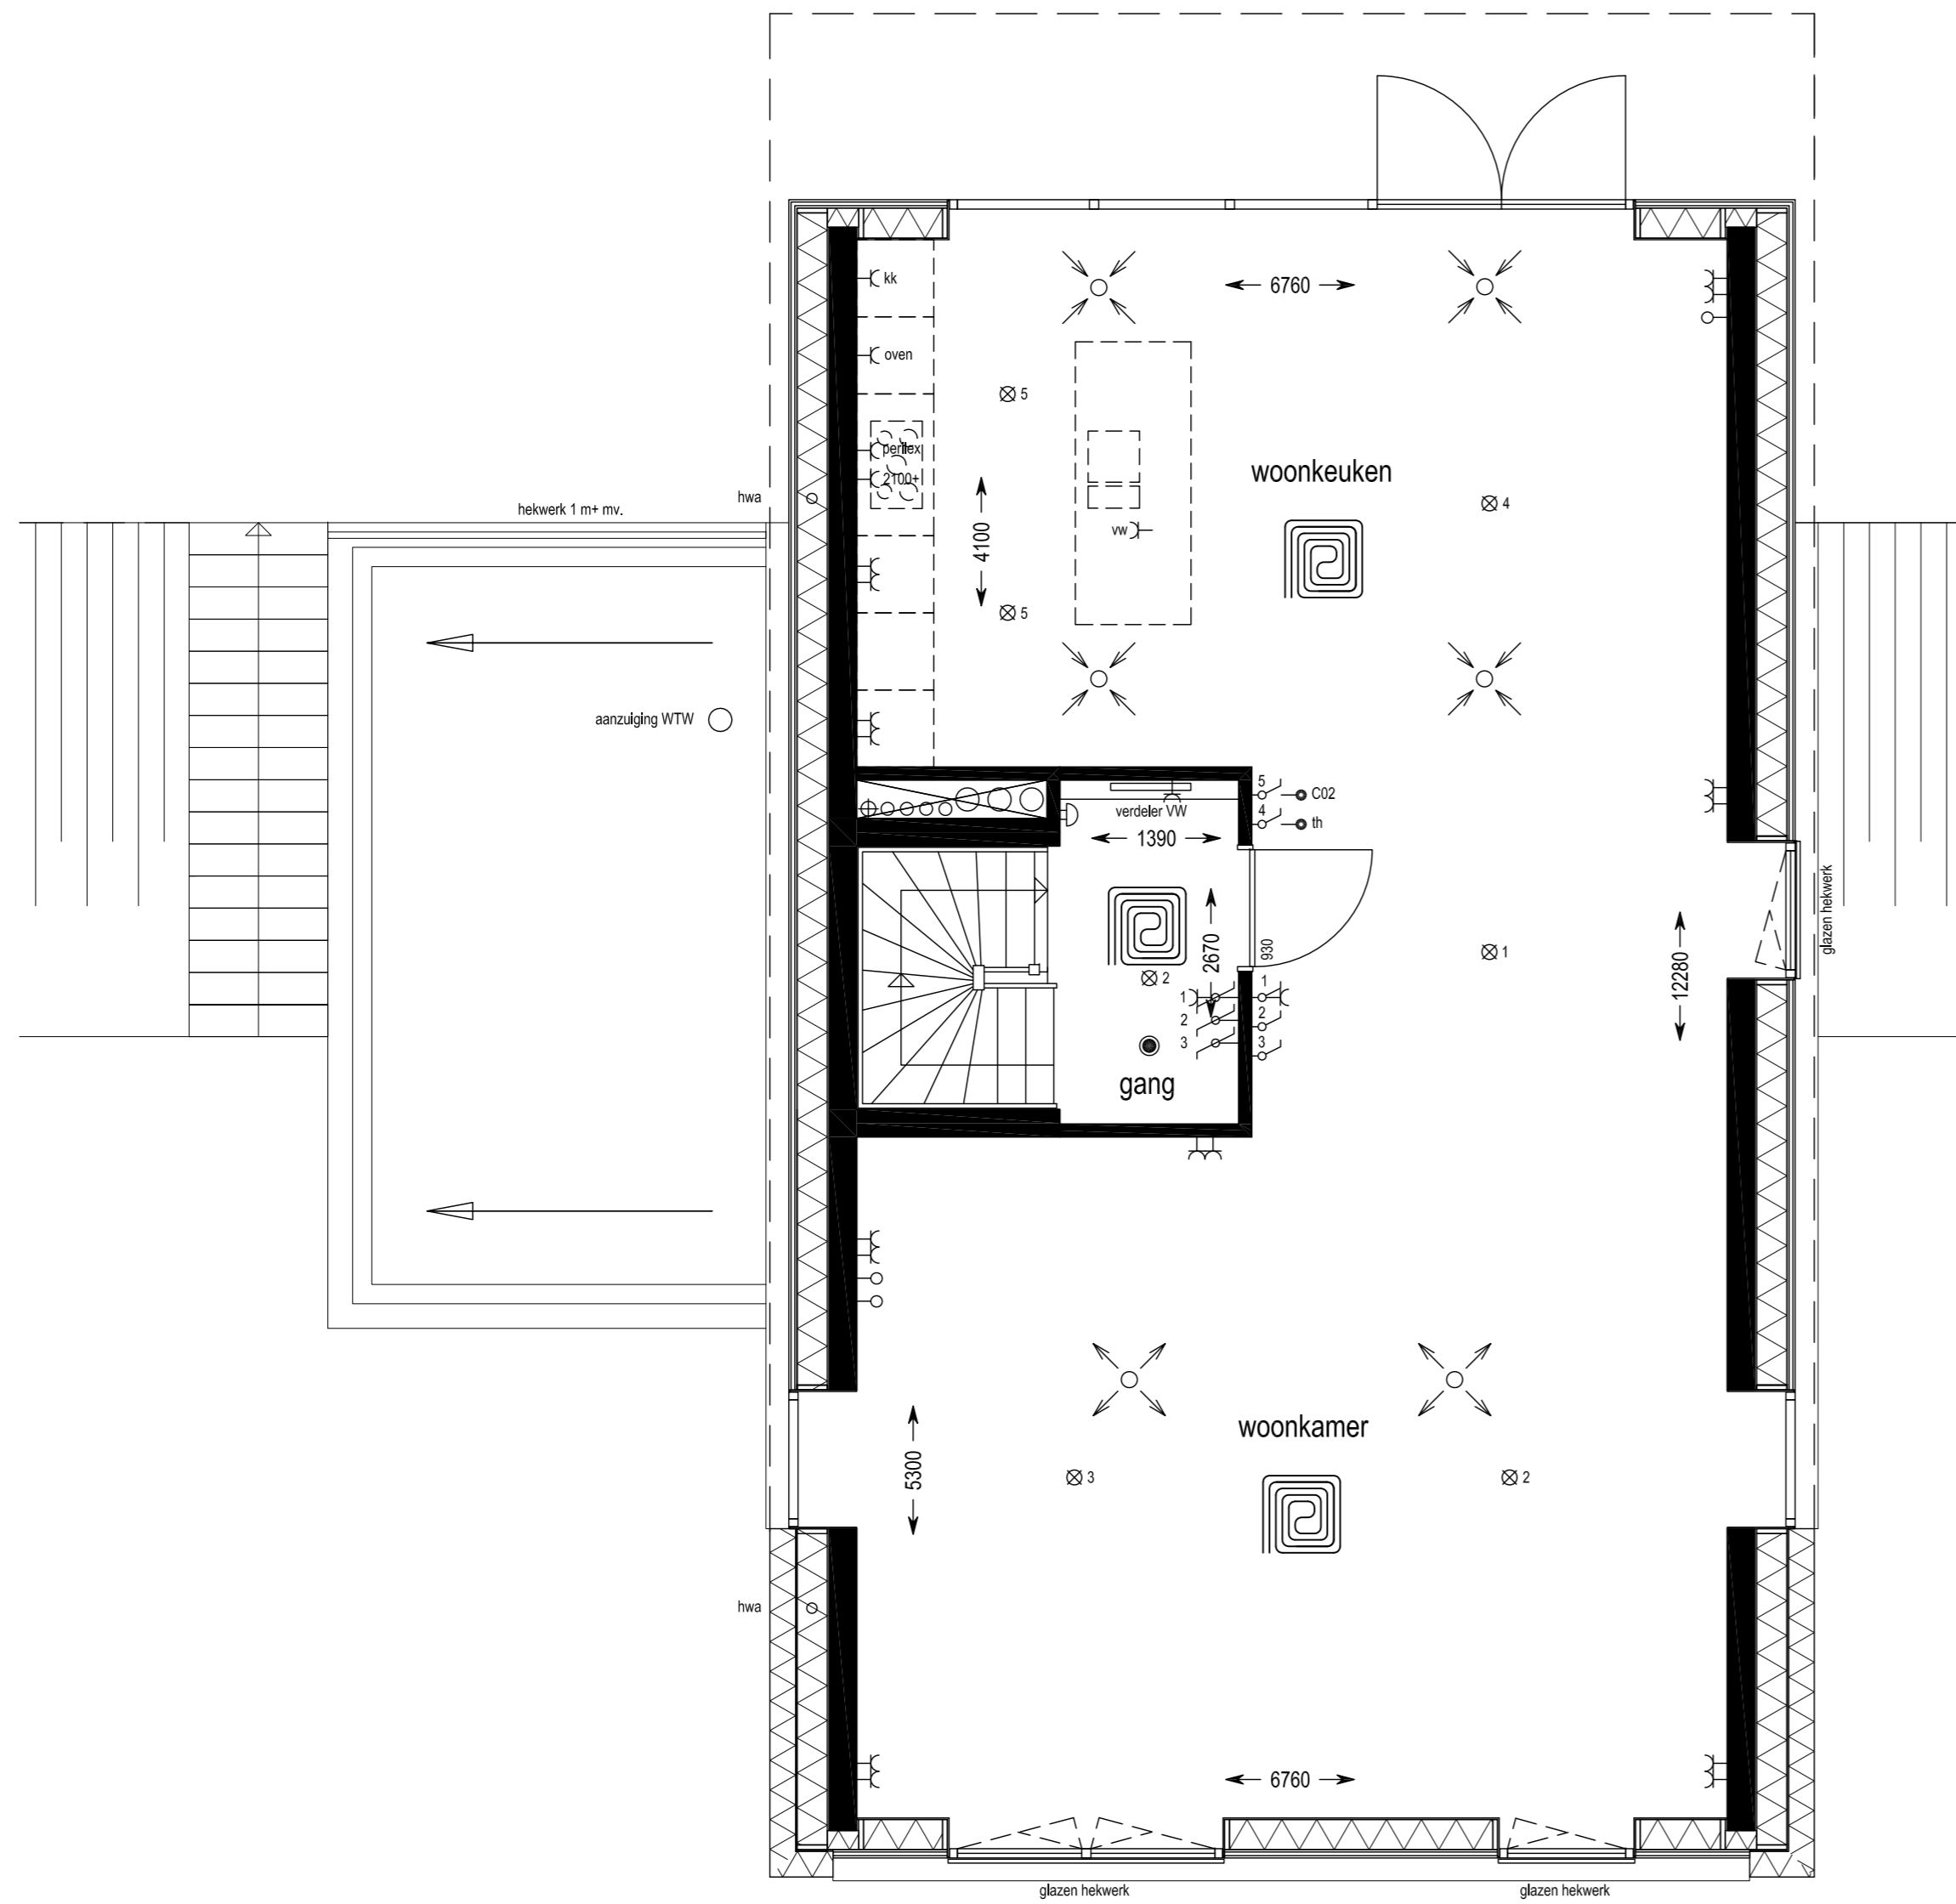

## Renvooi


	bouwmuur kalkzandsteen lijmwerk
	houtskeletbouw wand + houten gevelbekleding
	kalkzandsteen / beton
	isolatie
	lichte scheidingswand
	enkele schakelaar
	dubbele schakelaar
	wisselschakelaar
	enkelvoudige wandcontactdoos met randaarde
	tweevoudige wandcontactdoos met randaarde
	dubbele wandcontactdoos met randaarde (opbouw)
	plafondlichtaansluitpunt
	wandlichtaansluitpunt
	rookmelder op lichtnet
	bel
	aansluitpunt bedraad
	aansluitpunt onbedraad
	belinstallatie
	videfoon
	ventilatie afzuigpunt (plafond)
	ventilatie uitblaas (plafond)
	vloerverwarming
	meterkast
	wasmachine
	wasdroger
	mechanische ventilatie
	intercom
	thermostaat centrale verwarming
	koelkast
	oven
	vaatwasser
	kooktoestel
	hemelwaterafvoer
	buitenlamp
	sensor tbv mechanische ventilatie
	bediening tbv mechanische ventilatie

1e VERDIEPING

KOPVANWAAL  
EXCLUSIEF



project: Nieuwbouw 10 dijkwoningen Tiel  
 opdrachtgever: Ontwikkelingscombinatie De Groene Weerd C.V.  
 architect: Mulleners + Mulleners Architecten  
 tekening: Plattegrond 1e verdieping bwnr. V108 t/m V117  
 schaal: 1:50  
 datum: 30-10-2020  
 bladnr: P2

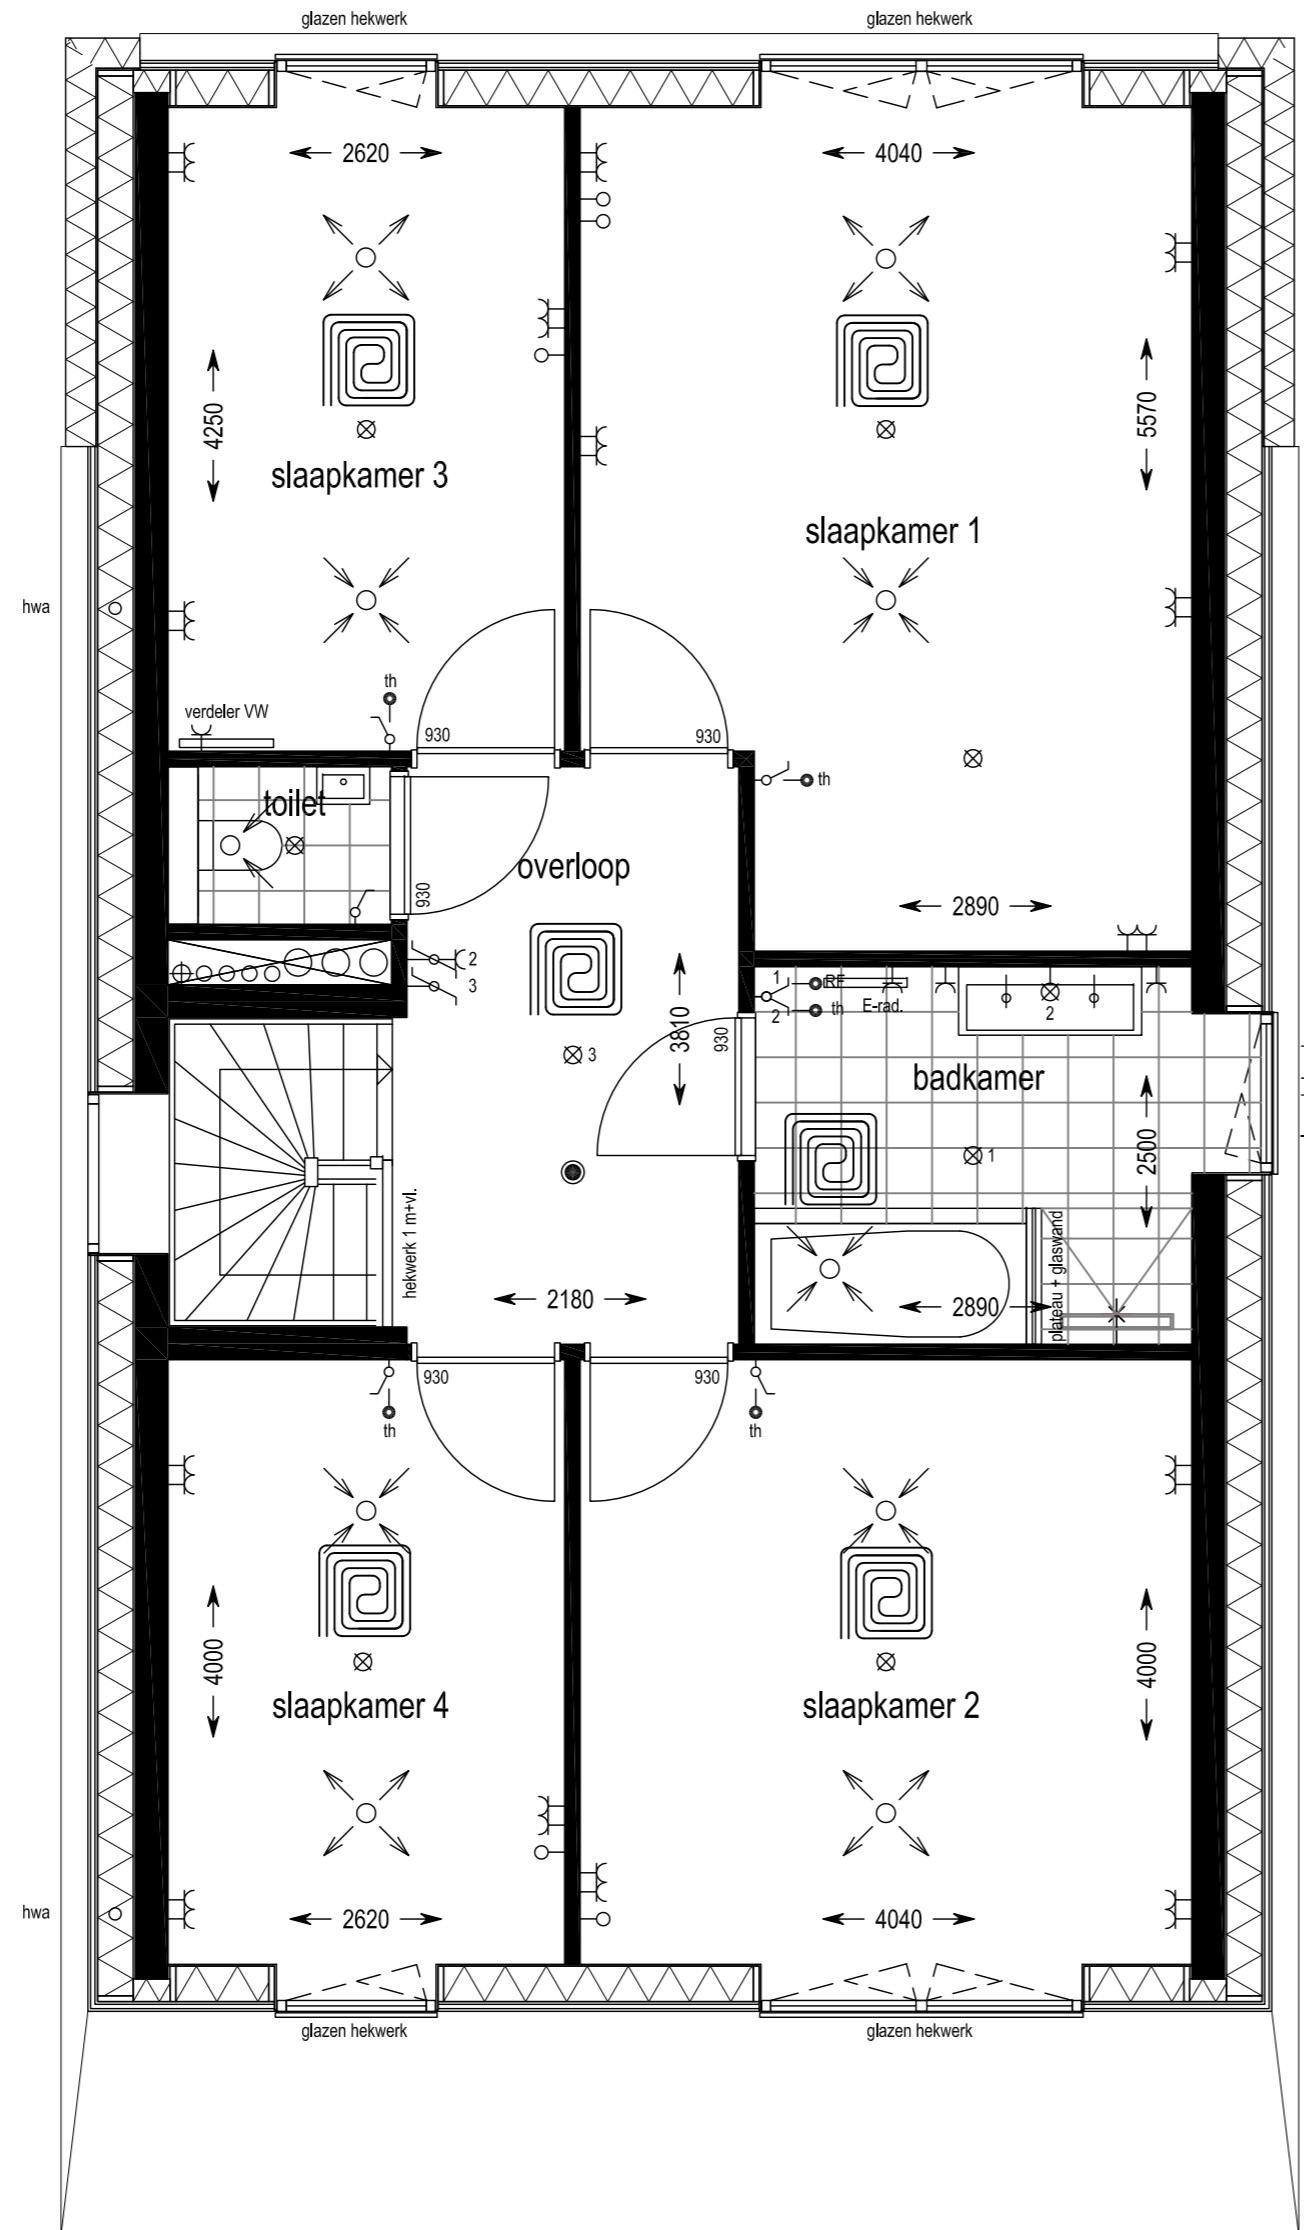

## Renvooi


	bouwmuur kalkzandsteen lijmwerk
	houtskeletbouw wand + houten gevelbekleding
	kalkzandsteen / beton
	isolatie
	lichte scheidingswand
	enkele schakelaar
	dubbele schakelaar
	wisselschakelaar
	enkelvoudige wandcontactdoos met randaarde
	tweevoudige wandcontactdoos met randaarde
	dubbele wandcontactdoos met randaarde (opbouw)
	plafondlichtaansluitpunt
	wandlichtaansluitpunt
	rookmelder op lichtnet
	bel
	aansluitpunt bedraad
	aansluitpunt onbedraad
	belinstallatie
	videfoon
	ventilatie afzuigpunt (plafond)
	ventilatie uitblaas (plafond)
	vloerverwarming
	meterkast
	wasmachine
	wasdroger
	mechanische ventilatie
	intercom
	thermostaat centrale verwarming
	koelkast
	oven
	vaatwasser
	kooktoestel
	hemelwaterafvoer
	buitenlamp
	sensor tbv mechanische ventilatie
	bediening tbv mechanische ventilatie

## 2e VERDIEPING

**KOPVANWAAL**  
EXCLUSIEF

**BOUWBEDRIJF**  
**VAN REE**

project: Nieuwbouw 10 dijkwoningen Tiel  
 opdrachtgever: Ontwikkelingscombinatie De Groene Weerd C.V.  
 architect: Mulleners + Mulleners Architecten  
 tekening: Plattegrond 2e verdieping bwnr. V108 t/m V117  
 schaal: 1:50  
 datum: 30-10-2020  
 bladnr: P3

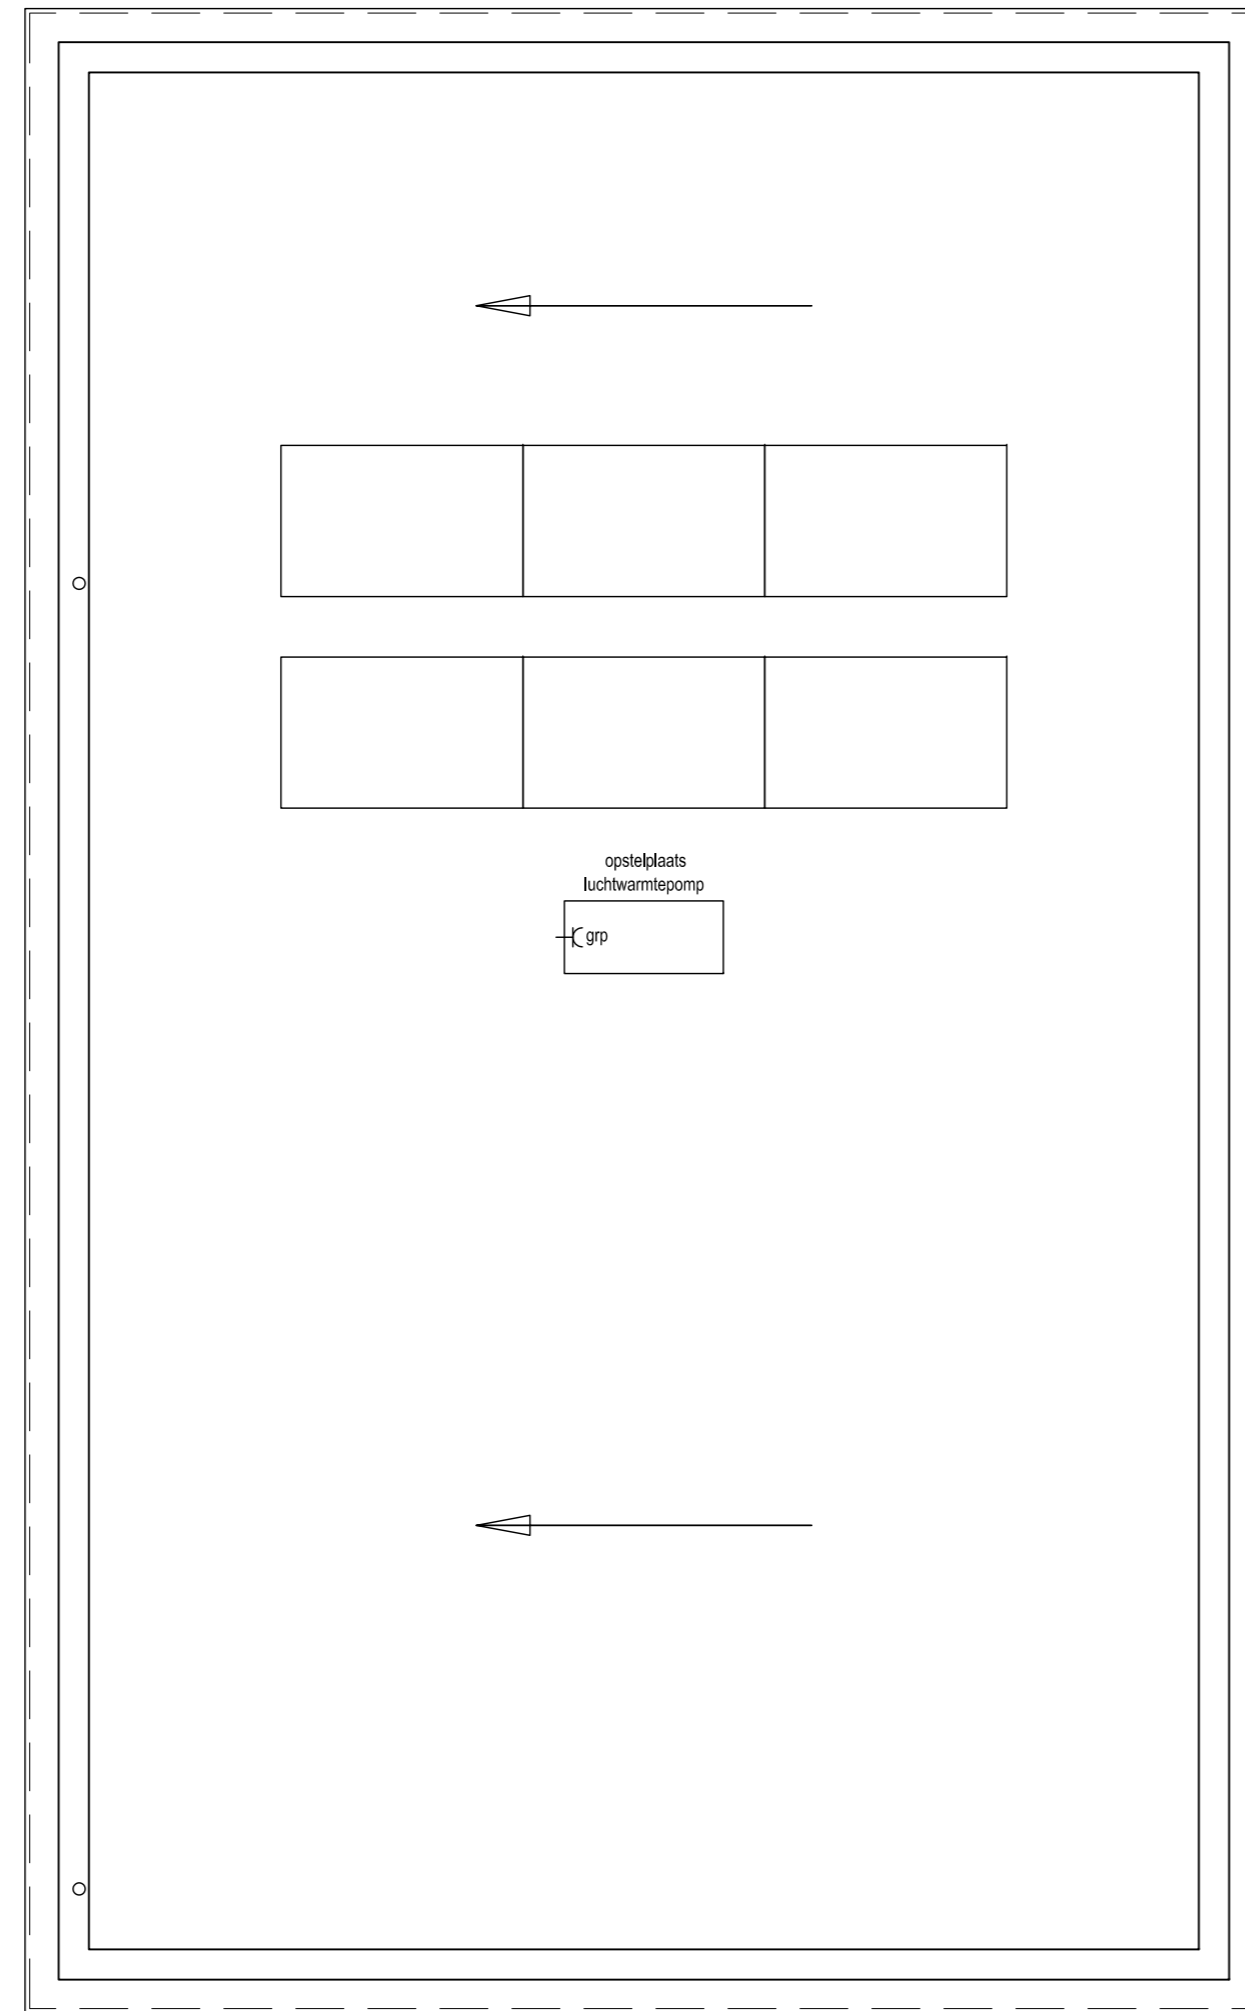

Dakoverzicht

Renvooi

	bouwmuur kalkzandsteen lijmwerk
	houtskeletbouw wand + houten gevelbekleding
	kalkzandsteen / beton
	isolatie
	lichte scheidingswand
	enkele schakelaar
	dubbele schakelaar
	wisselchakelaar
	enkelvoudige wandcontactdoos met randaarde
	tweevoudige wandcontactdoos met randaarde
	dubbele wandcontactdoos met randaarde (opbouw)
	plafondlichtaansluitpunt
	wandlichtaansluitpunt
	rookmelder op lichtnet
	bel
	aansluitpunt bedraad
	aansluitpunt onbedraad
	belinstallatie
	videfoon
	ventilatie afzuigpunt (plafond)
	ventilatie uitblaas (plafond)
	vloerverwarming
	meterkast
	wasmachine
	wasdroger
	mechanische ventilatie
	intercom
	thermostaat centrale verwarming
	koelkast
	oven
	vaatwasser
	kooktoestel
	hemelwaterafvoer
	buitenlamp
	sensor tbv mechanische ventilatie
	bediening tbv mechanische ventilatie

KOPVANWAAL  
EXCLUSIEF



project: Nieuwbouw 10 dijkwoningen Tiel  
 opdrachtgever: Ontwikkelingscombinatie De Groene Weerd C.V.  
 architect: Mulleners + Mulleners Architecten  
 tekening: Dakoverzicht bwnr. V108 t/m V117  
 schaal: 1:50  
 datum: 30-10-2020  
 bladnr: P4