


VOORGEVEL

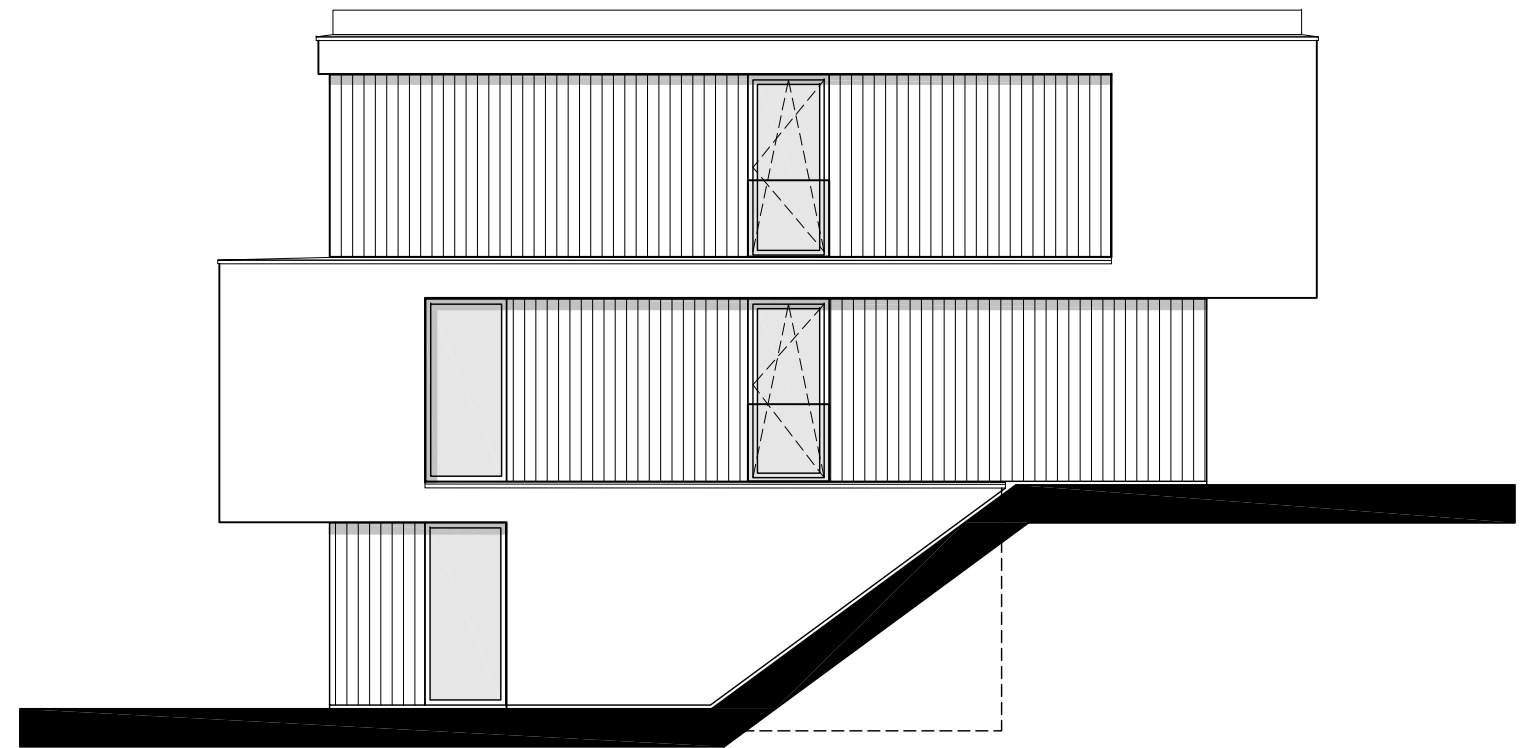


RECHTER ZIJGEVEL


KOPVANWAAL
EXCLUSIEF



project: Nieuwbouw 10 dijkwoningen Tiel
opdrachtgever: Ontwikkelingscombinatie De Groene Weerd C.V.
architect: Mulleners + Mulleners Architecten
tekening: Voorgevel + rechter zijgevel bwnr. V108 t/m V117
schaal: 1:00
datum: 30-10-2020
bladnr: G1

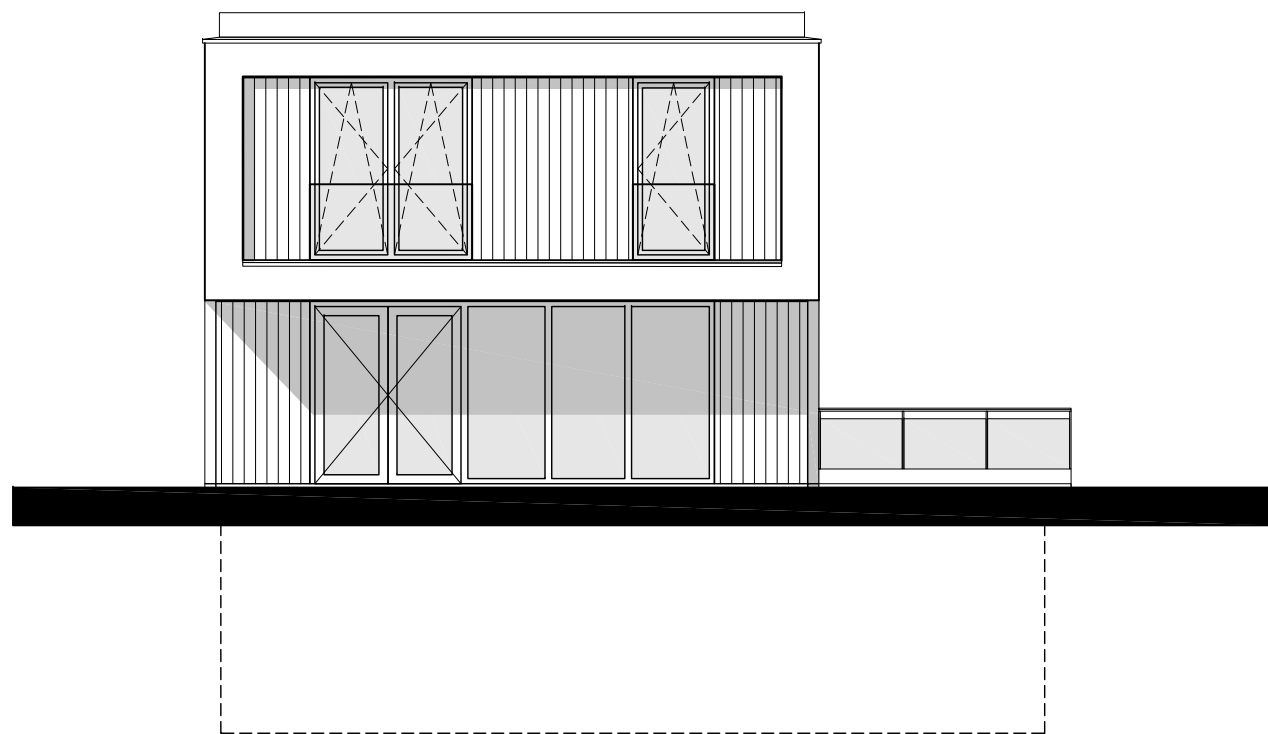

ACHTERGEVEL

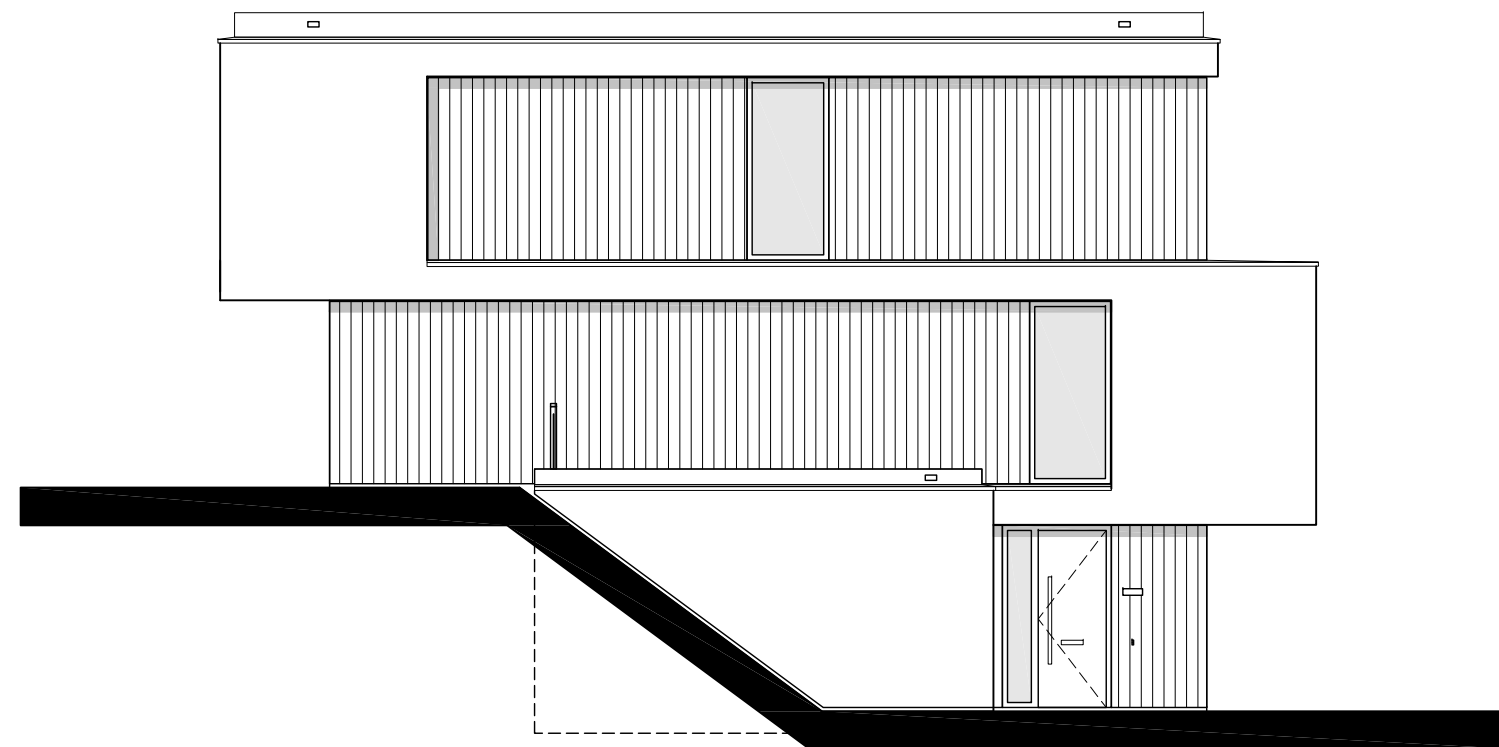

LINKER ZIJGEVEL

KOPVANWAAL
EXCLUSIEF



project: Nieuwbouw 10 dijkwoningen Tiel
opdrachtgever: Ontwikkelingscombinatie De Groene Weerd C.V.
architect: Mulleners + Mulleners Architecten
tekening: Achtergevel + linker zijgevel V108 t/m V117
schaal: 1:00
datum: 30-10-2020
bladnr: G2