


VOORGEVEL

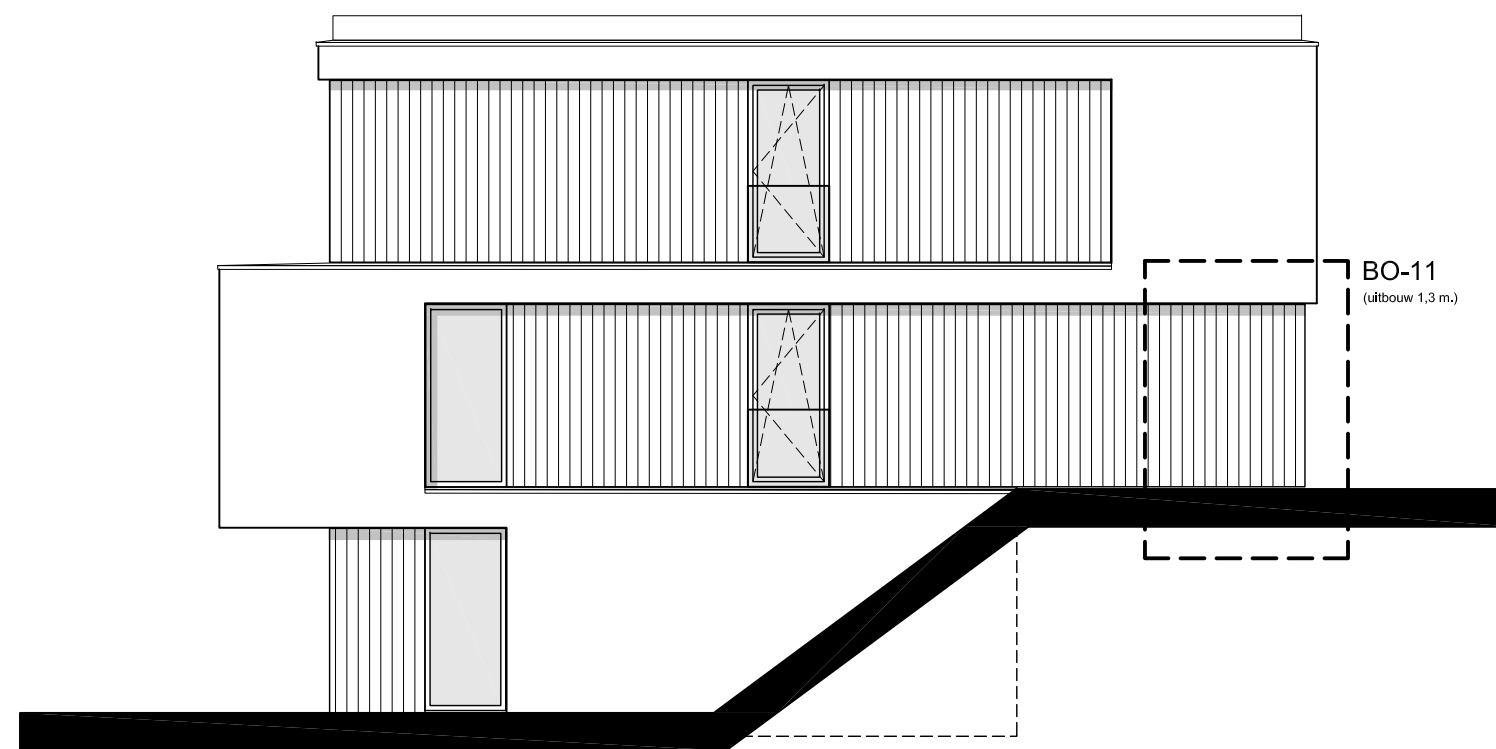


RECHTER ZIJGEVEL


**KOPVANWAAL**  
EXCLUSIEF




project: Nieuwbouw 10 dijkwoningen Tiel  
opdrachtgever: Ontwikkelingscombinatie De Groene Weerd C.V.  
architect: Mulleners + Mulleners Architecten  
tekening: Opties voorgevel + r. zijgevel bwnr. V108 t/m V117  
schaal: 1:00  
datum: 30-10-2020  
bladnr: GO1

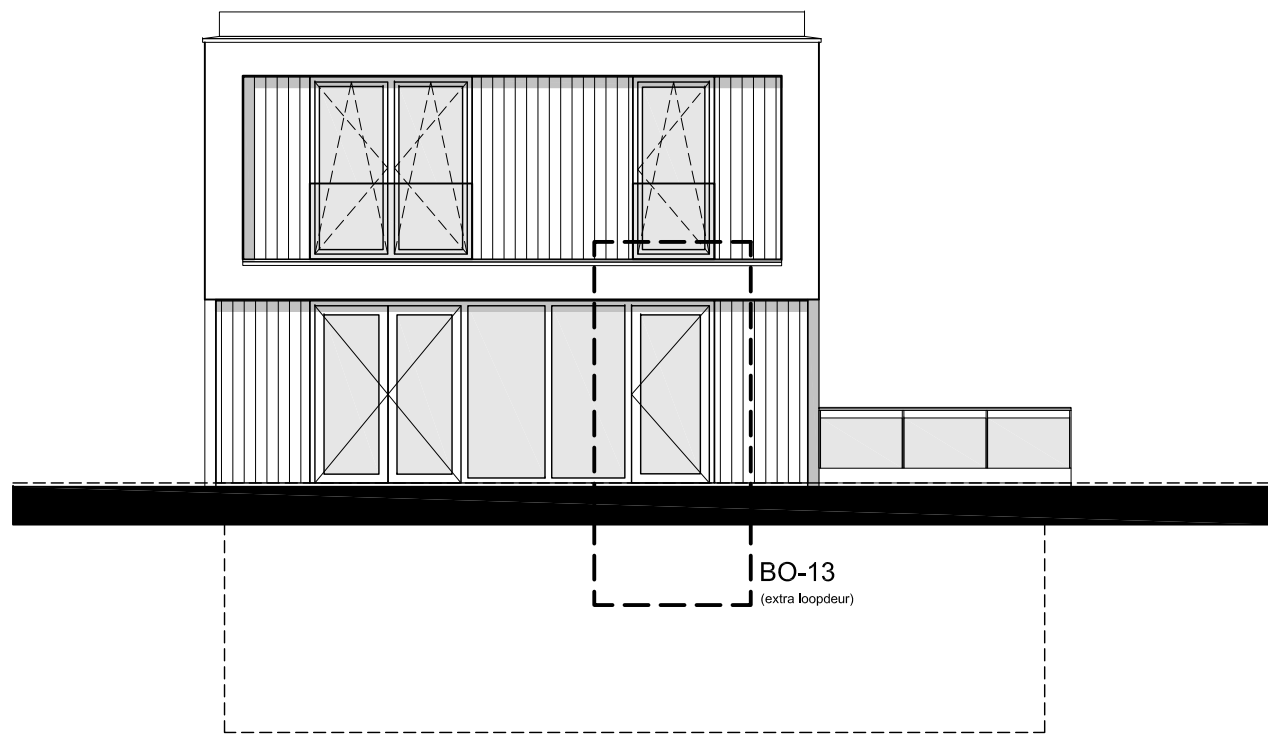

ACHTERGEVEL

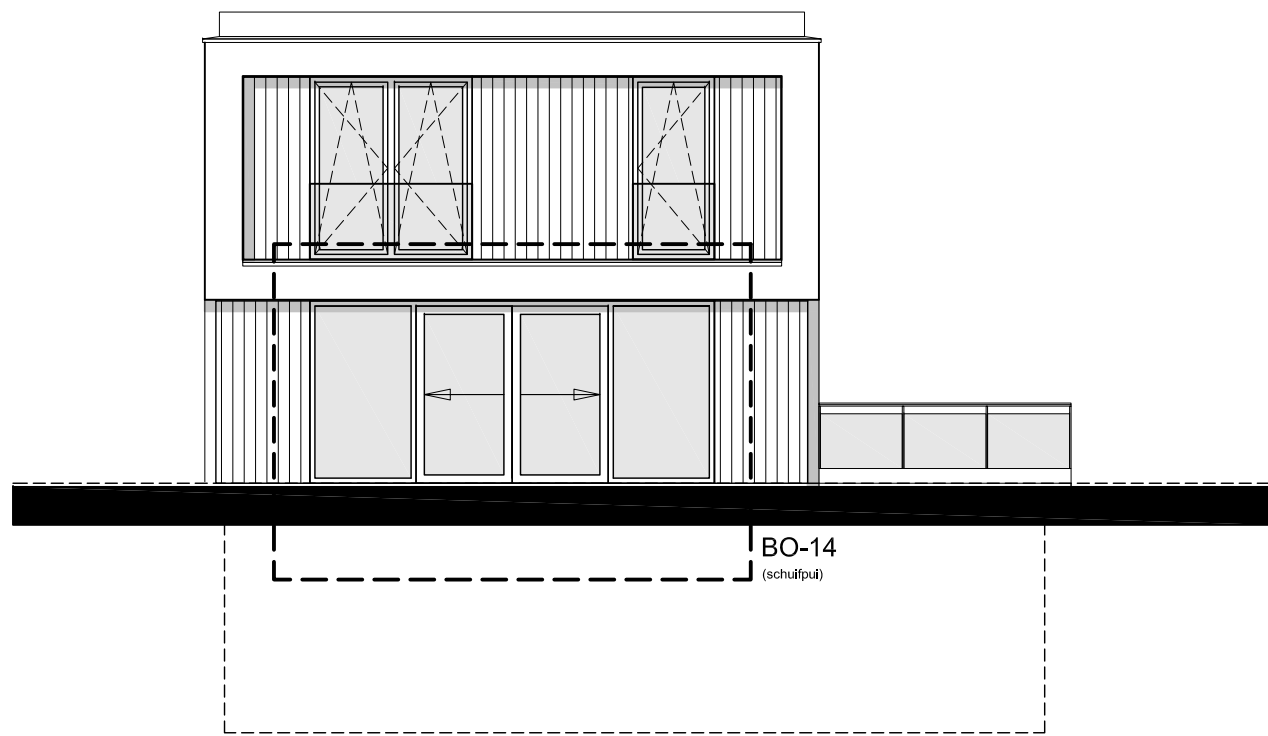

ACHTERGEVEL

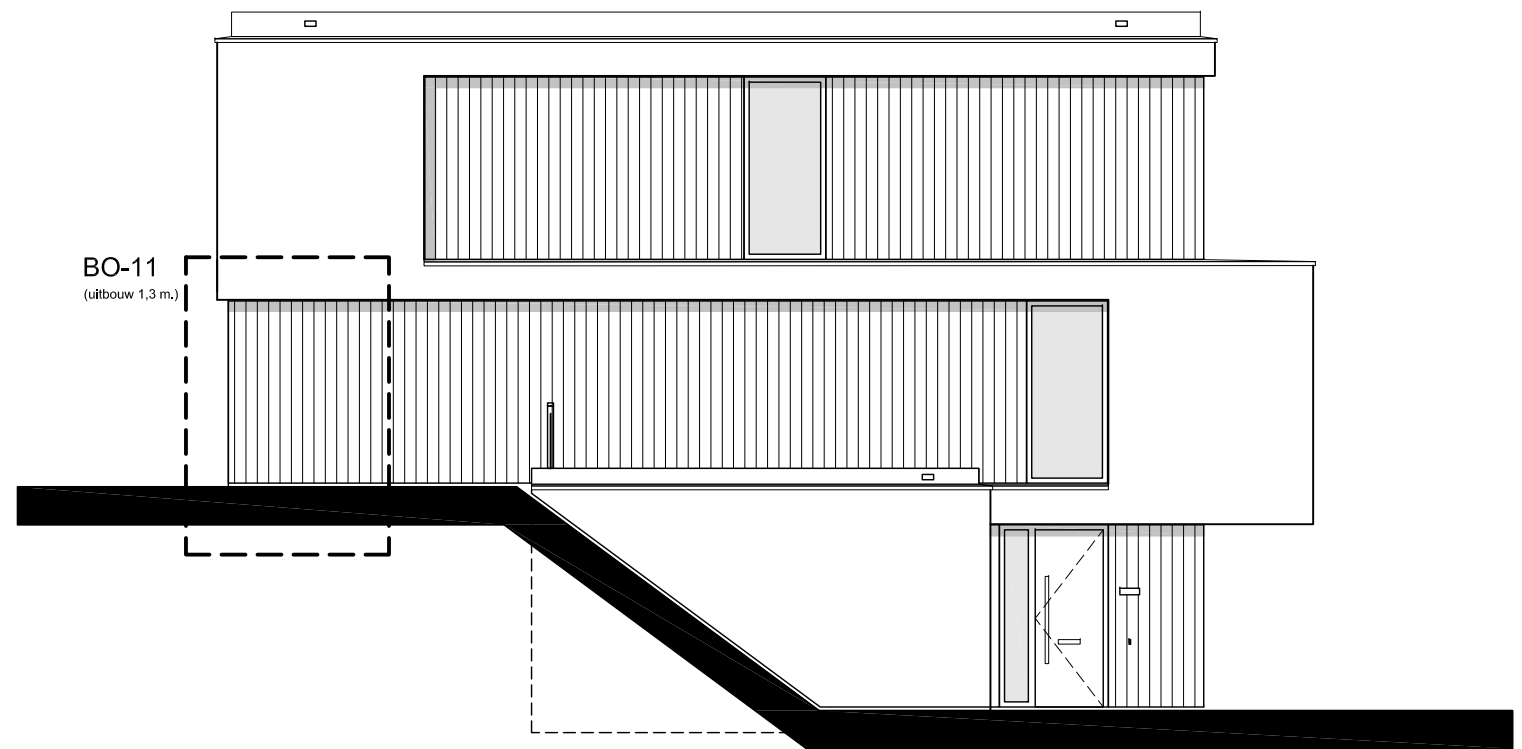

LINKER ZIJGEVEL

**KOPVANWAAL**  
EXCLUSIEF



project: Nieuwbouw 10 dijkwoningen Tiel  
 opdrachtgever: Ontwikkelingscombinatie De Groene Weerd C.V.  
 architect: Mulleners + Mulleners Architecten  
 tekening: Opties achtergevel + l. zijgevel V108 t/m V117  
 schaal: 1:00  
 datum: 30-10-2020  
 bladnr: GO2