


BO-11

(uitbouw 1,3 m.)

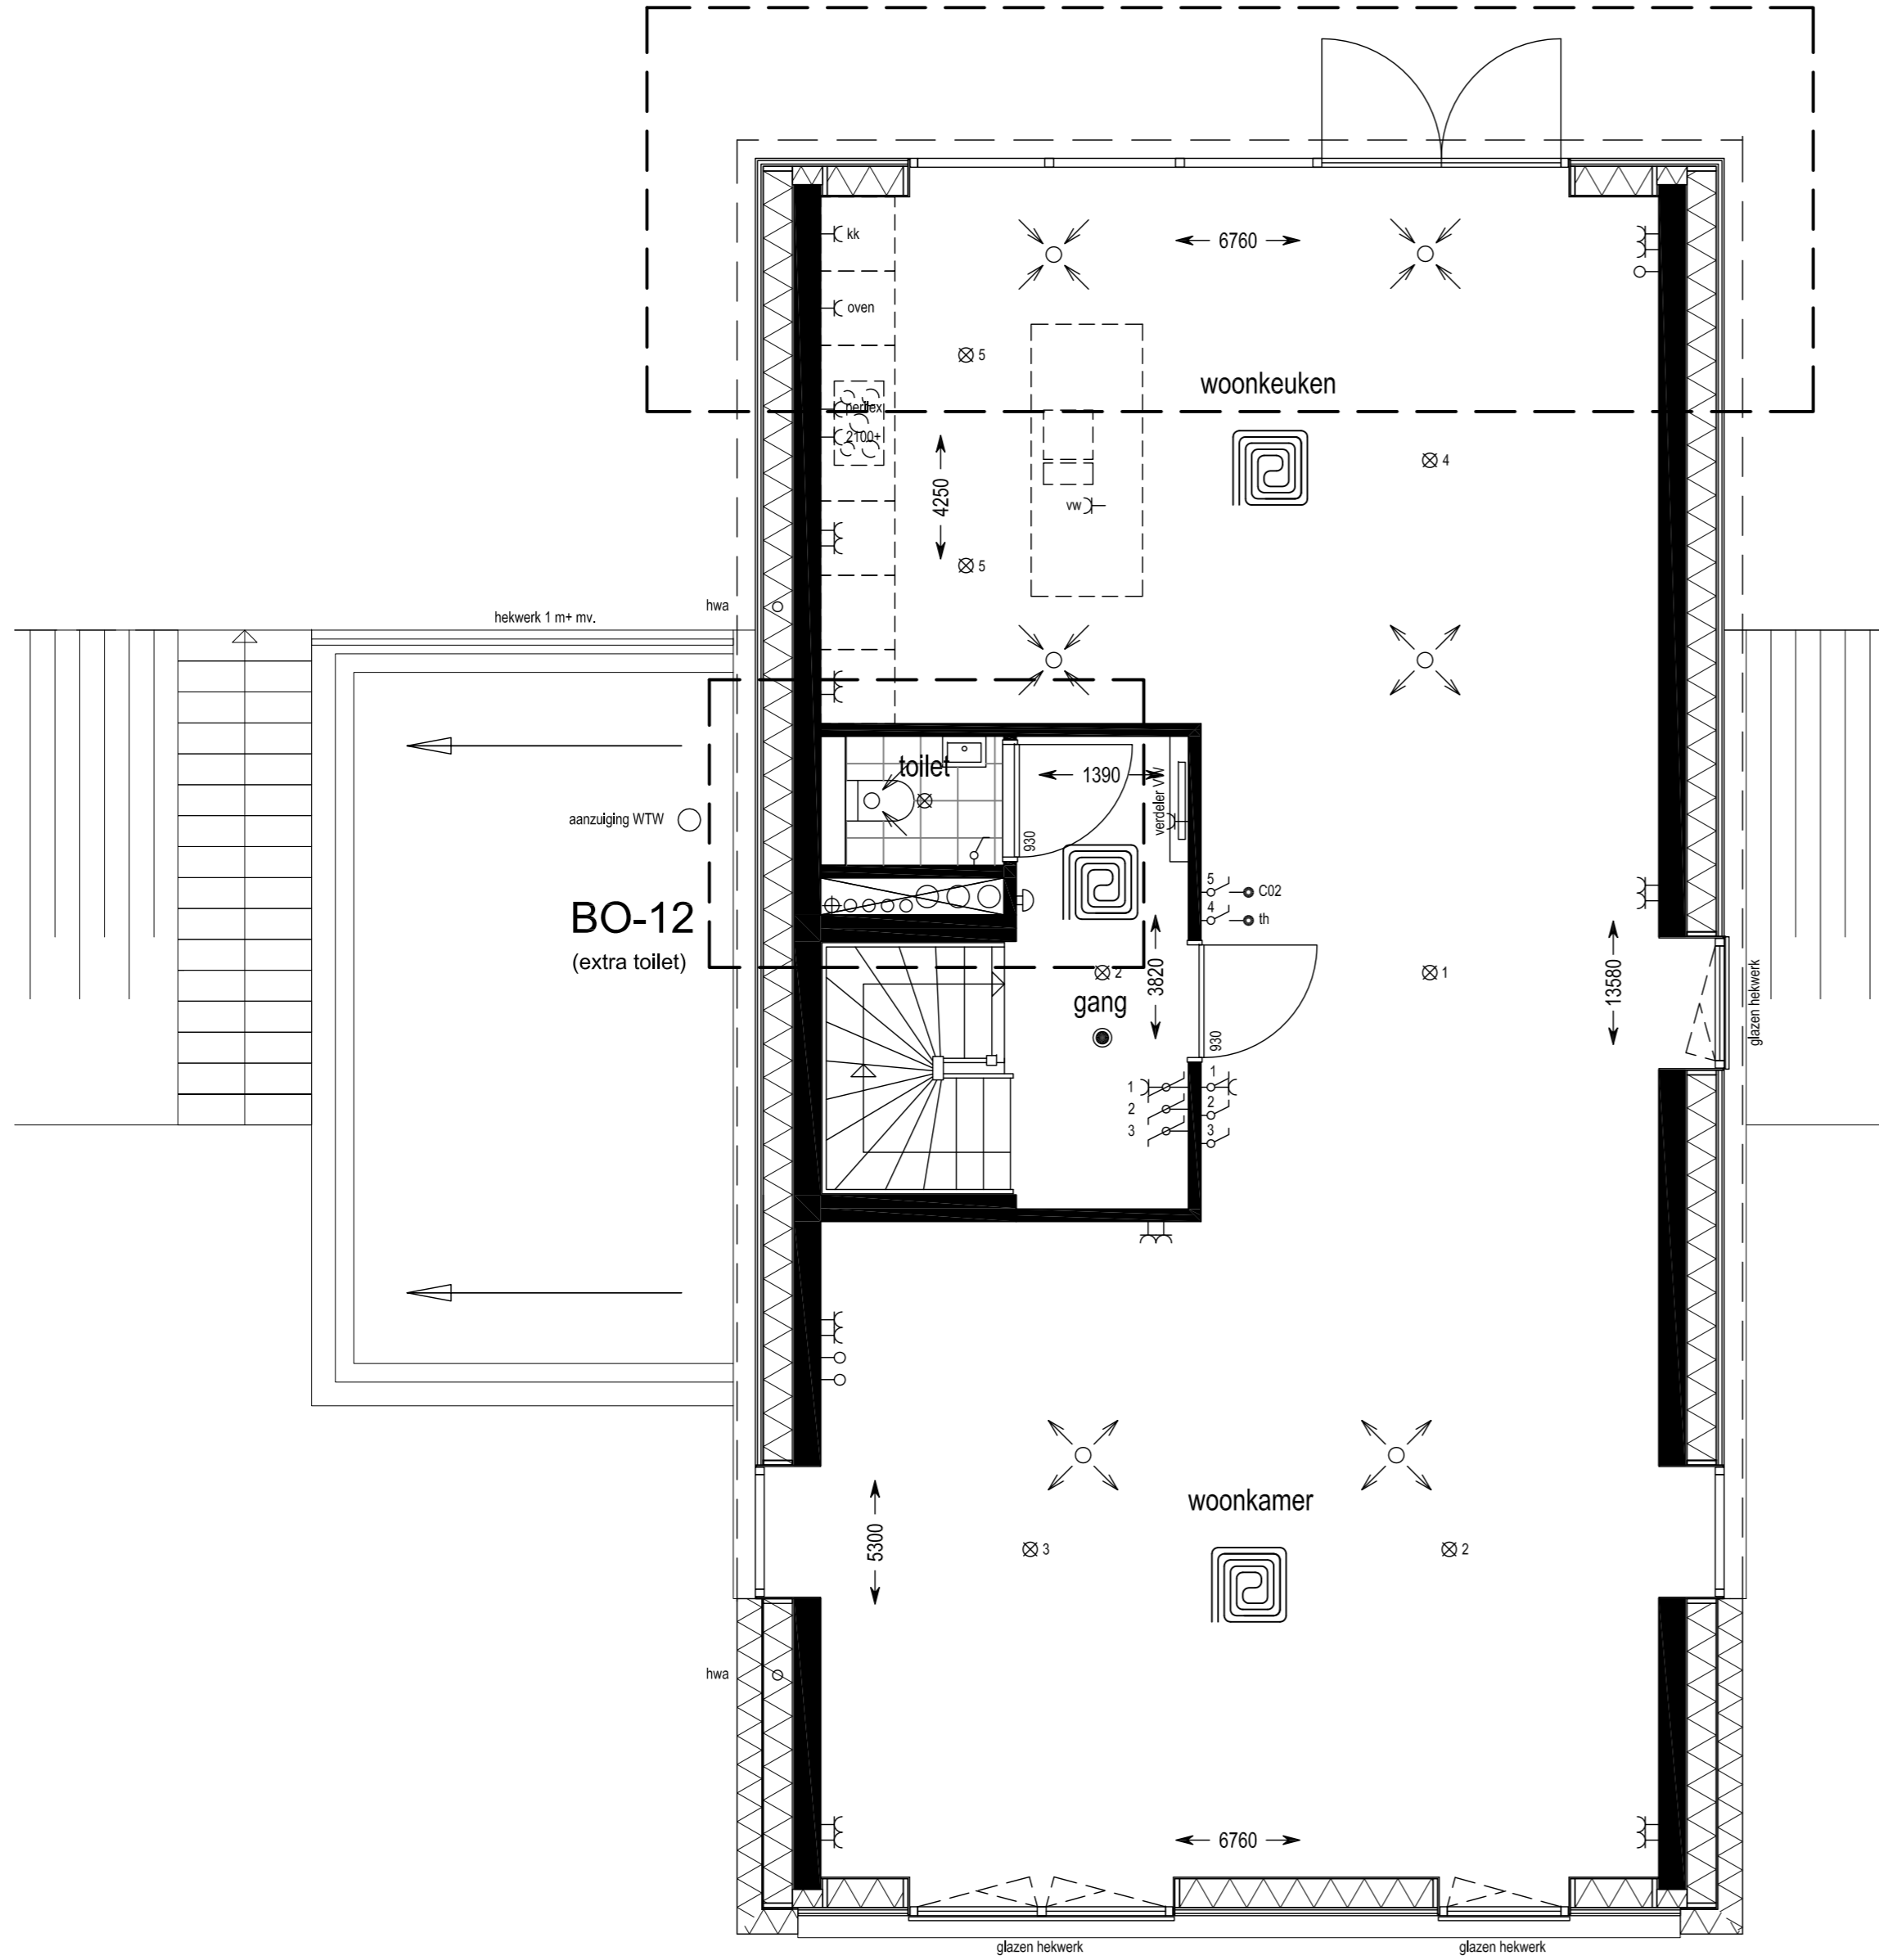

Renvooi


	bouwmuur kalkzandsteen lijmwerk
	houtskeletbouw wand + houten gevelbekleding
	kalkzandsteen / beton
	isolatie
	lichte scheidingswand
	enkele schakelaar
	dubbele schakelaar
	wisselschakelaar
	enkelvoudige wandcontactdoos met randaarde
	tweevoudige wandcontactdoos met randaarde
	dubbele wandcontactdoos met randaarde (opbouw)
	plafondlichtaansluitpunt
	wandlichtaansluitpunt
	rookmelder op lichtnet
	bel
	aansluitpunt bedraad
	aansluitpunt onbedraad
	belinstallatie
	videfoon
	ventilatie afzuigpunt (plafond)
	ventilatie uitblaas (plafond)
	vloerverwarming
	meterkast
	wasmachine
	wasdroger
	mechanische ventilatie
	intercom
	thermostaat centrale verwarming
	koelkast
	oven
	vaatwasser
	kooktoestel
	hemelwaterafvoer
	buitenlamp
	sensor tbv mechanische ventilatie
	bediening tbv mechanische ventilatie

KOPVANWAAL
EXCLUSIEF



project: Nieuwbouw 10 dijkwoningen Tiel
 opdrachtgever: Ontwikkelingscombinatie De Groene Weerd C.V.
 architect: Mulleners + Mulleners Architecten
 tekening: Opties 1e verdieping bwnr. V108 t/m V117
 schaal: 1:50
 datum: 30-10-2020
 bladnr: PO1

1e VERDIEPING

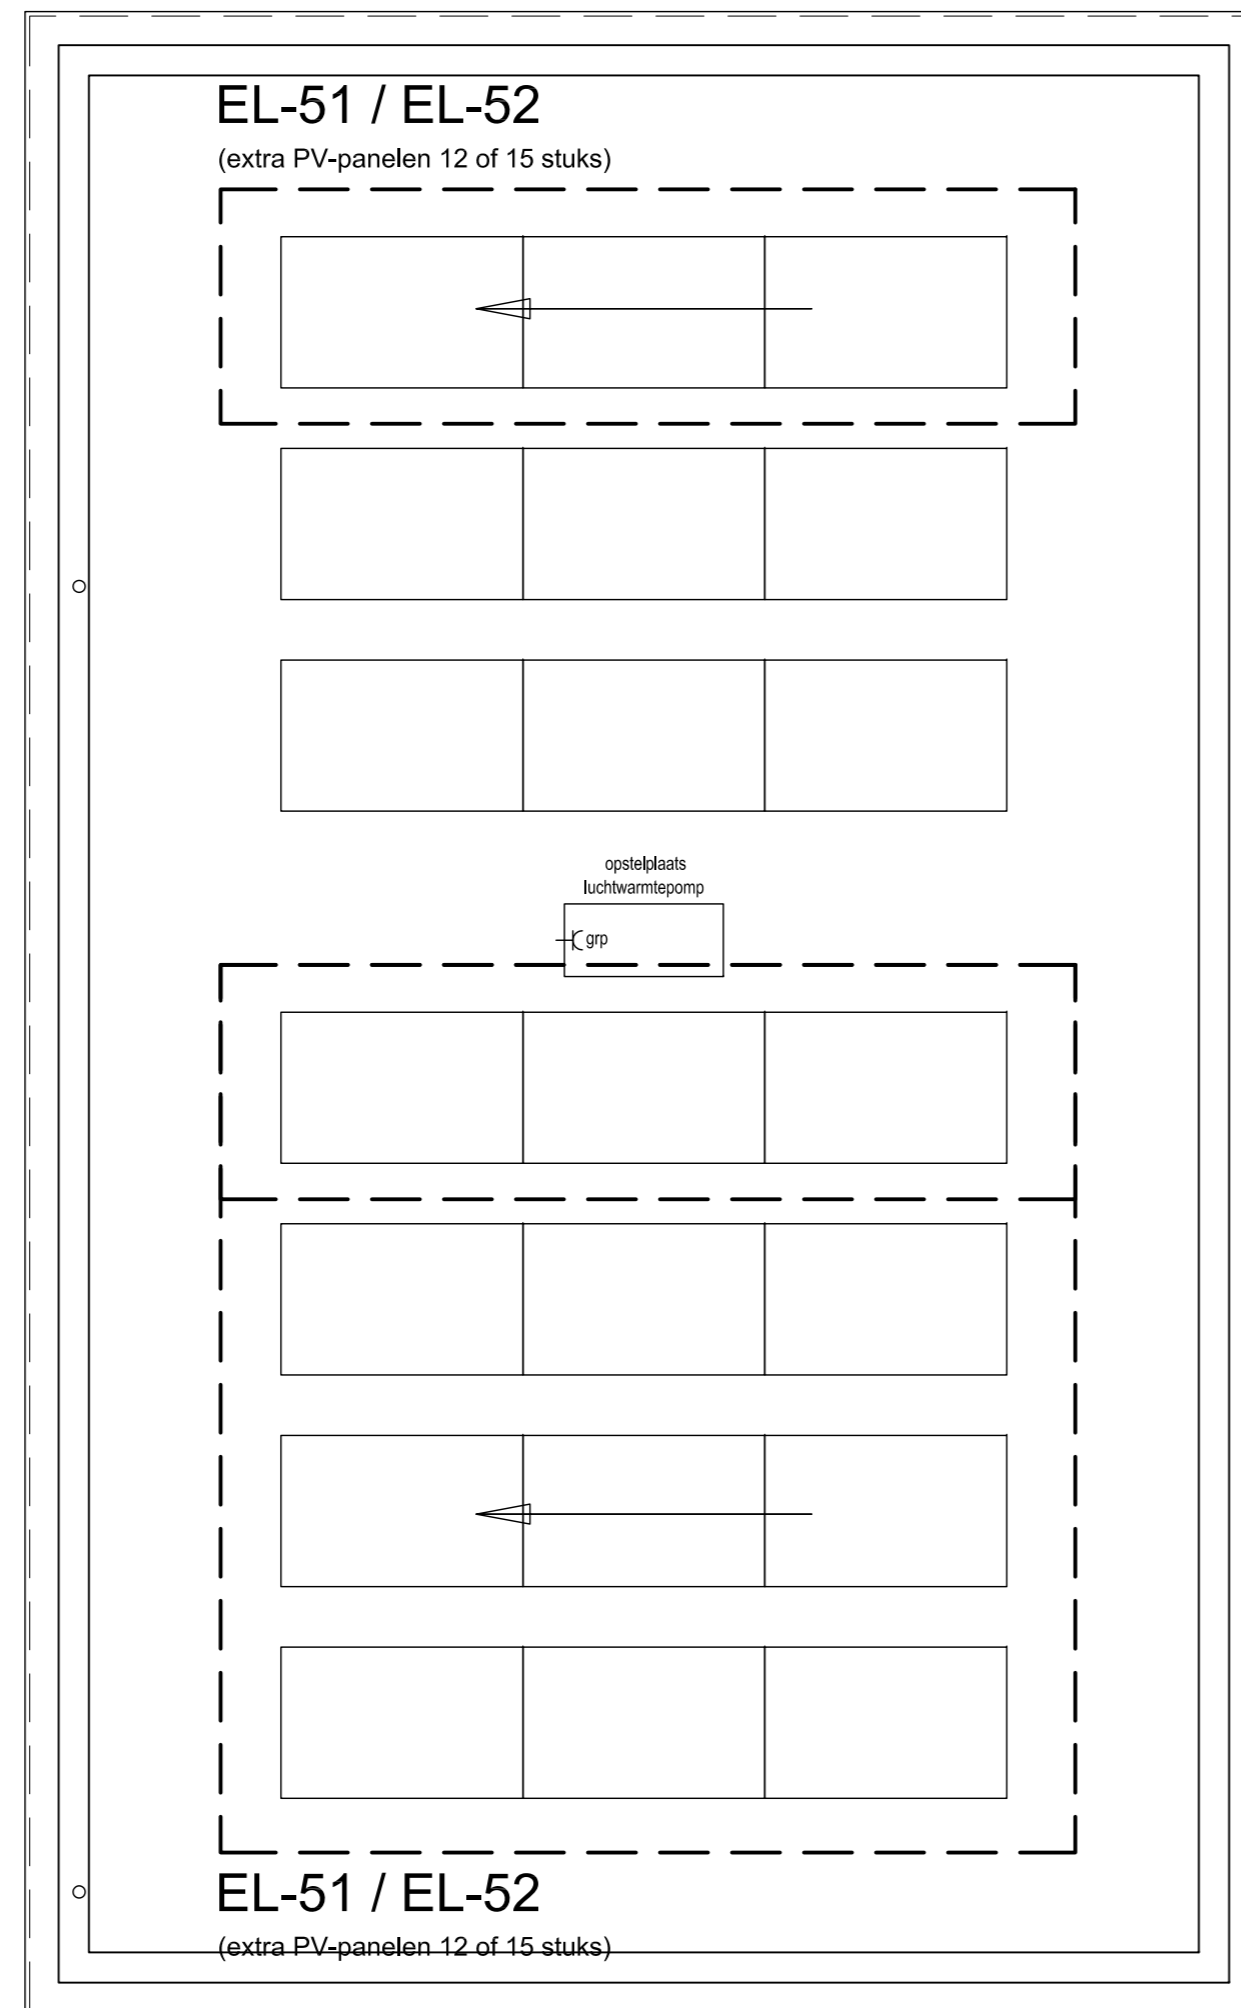

Dakoverzicht

Renvooi

	bouwmuur kalkzandsteen lijmwerk
	houtskeletbouw wand + houten gevelbekleding
	kalkzandsteen / beton
	isolatie
	lichte scheidingswand
	enkele schakelaar
	dubbele schakelaar
	wisselschakelaar
	enkelvoudige wandcontactdoos met randaarde
	tweevoudige wandcontactdoos met randaarde
	dubbele wandcontactdoos met randaarde (opbouw)
	plafondlichtaansluitpunt
	wandlichtaansluitpunt
	rookmelder op lichtnet
	bel
	aansluitpunt bedraad
	aansluitpunt onbedraad
	belinstallatie
	videfoon
	ventilatie afzuigpunt (plafond)
	ventilatie uitblaas (plafond)
	vloerverwarming
	meterkast
	wasmachine
	wasdroger
	mechanische ventilatie
	intercom
	thermostaat centrale verwarming
	koelkast
	oven
	vaatwasser
	kooktoestel
	hemelwaterafvoer
	buitenlamp
	sensor tbv mechanische ventilatie
	bediening tbv mechanische ventilatie

KOPVANWAAL
EXCLUSIEF



project: Nieuwbouw 10 dijkwoningen Tiel
 opdrachtgever: Ontwikkelingscombinatie De Groene Weerd C.V.
 architect: Mulleners + Mulleners Architecten
 tekening: Opties dakoverzicht bwnr. V108 t/m V117
 schaal: 1:50
 datum: 30-10-2020
 bladnr: PO2